



KASTENDOPPELFENSTER

- ↳ Vertikalschnitt
- ↳ Kämpferpartie

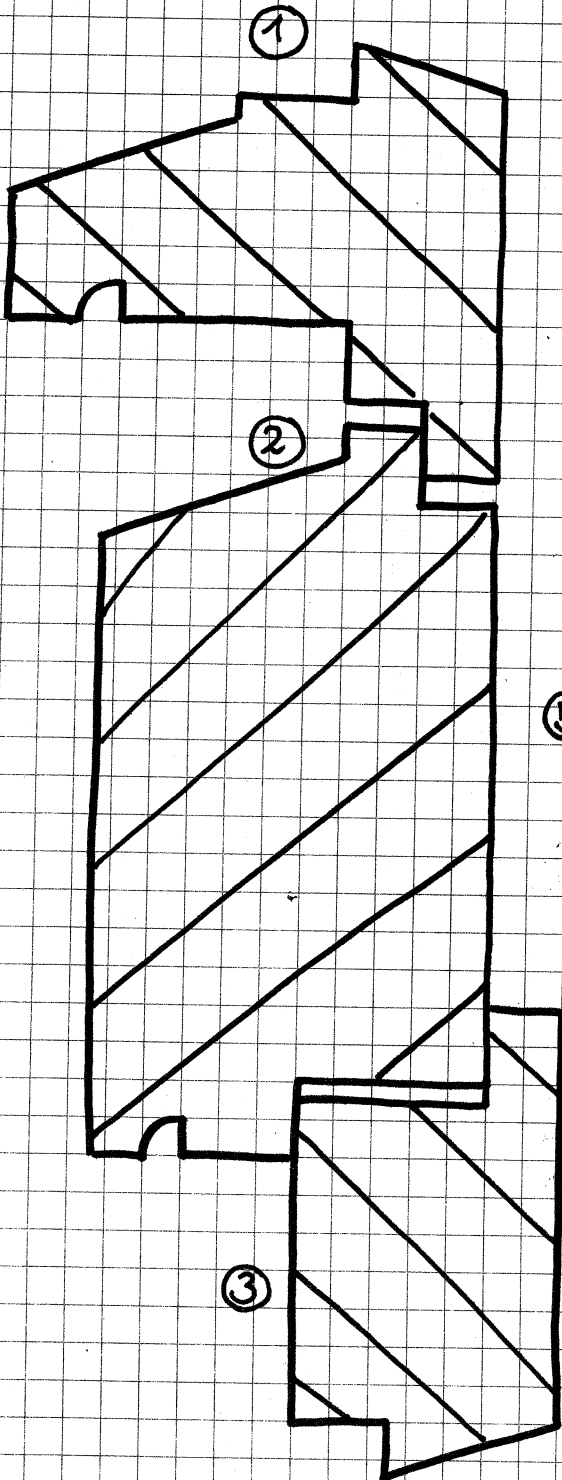

- ① Flügelrahmenholz (Oberlicht außen, mit Wetterschenkel)
- ② Riegel / Kämpfer
- ③ Flügelrahmenholz (Drehflügel außen)

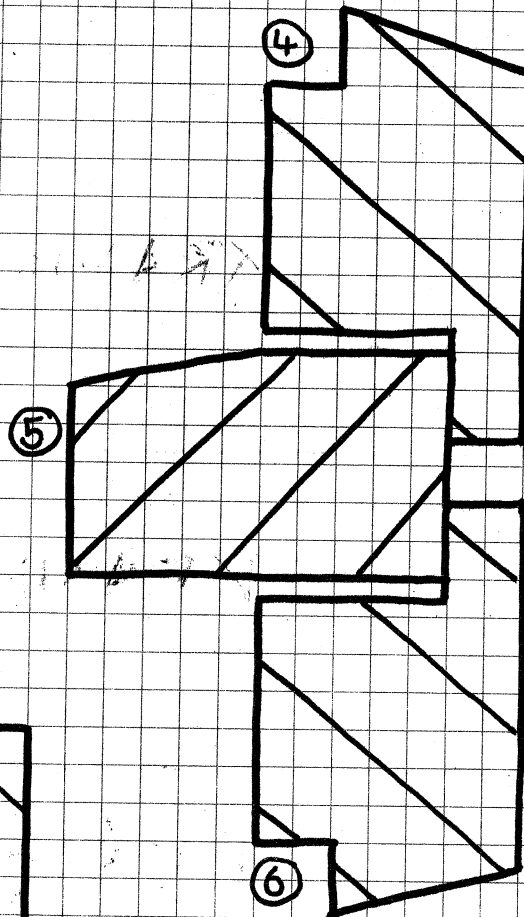

- ④ Flügelrahmenholz (Oberlicht innen)
- ⑤ Losholz
- ⑥ Flügelrahmenholz (Drehflügel innen)